


ešená část území

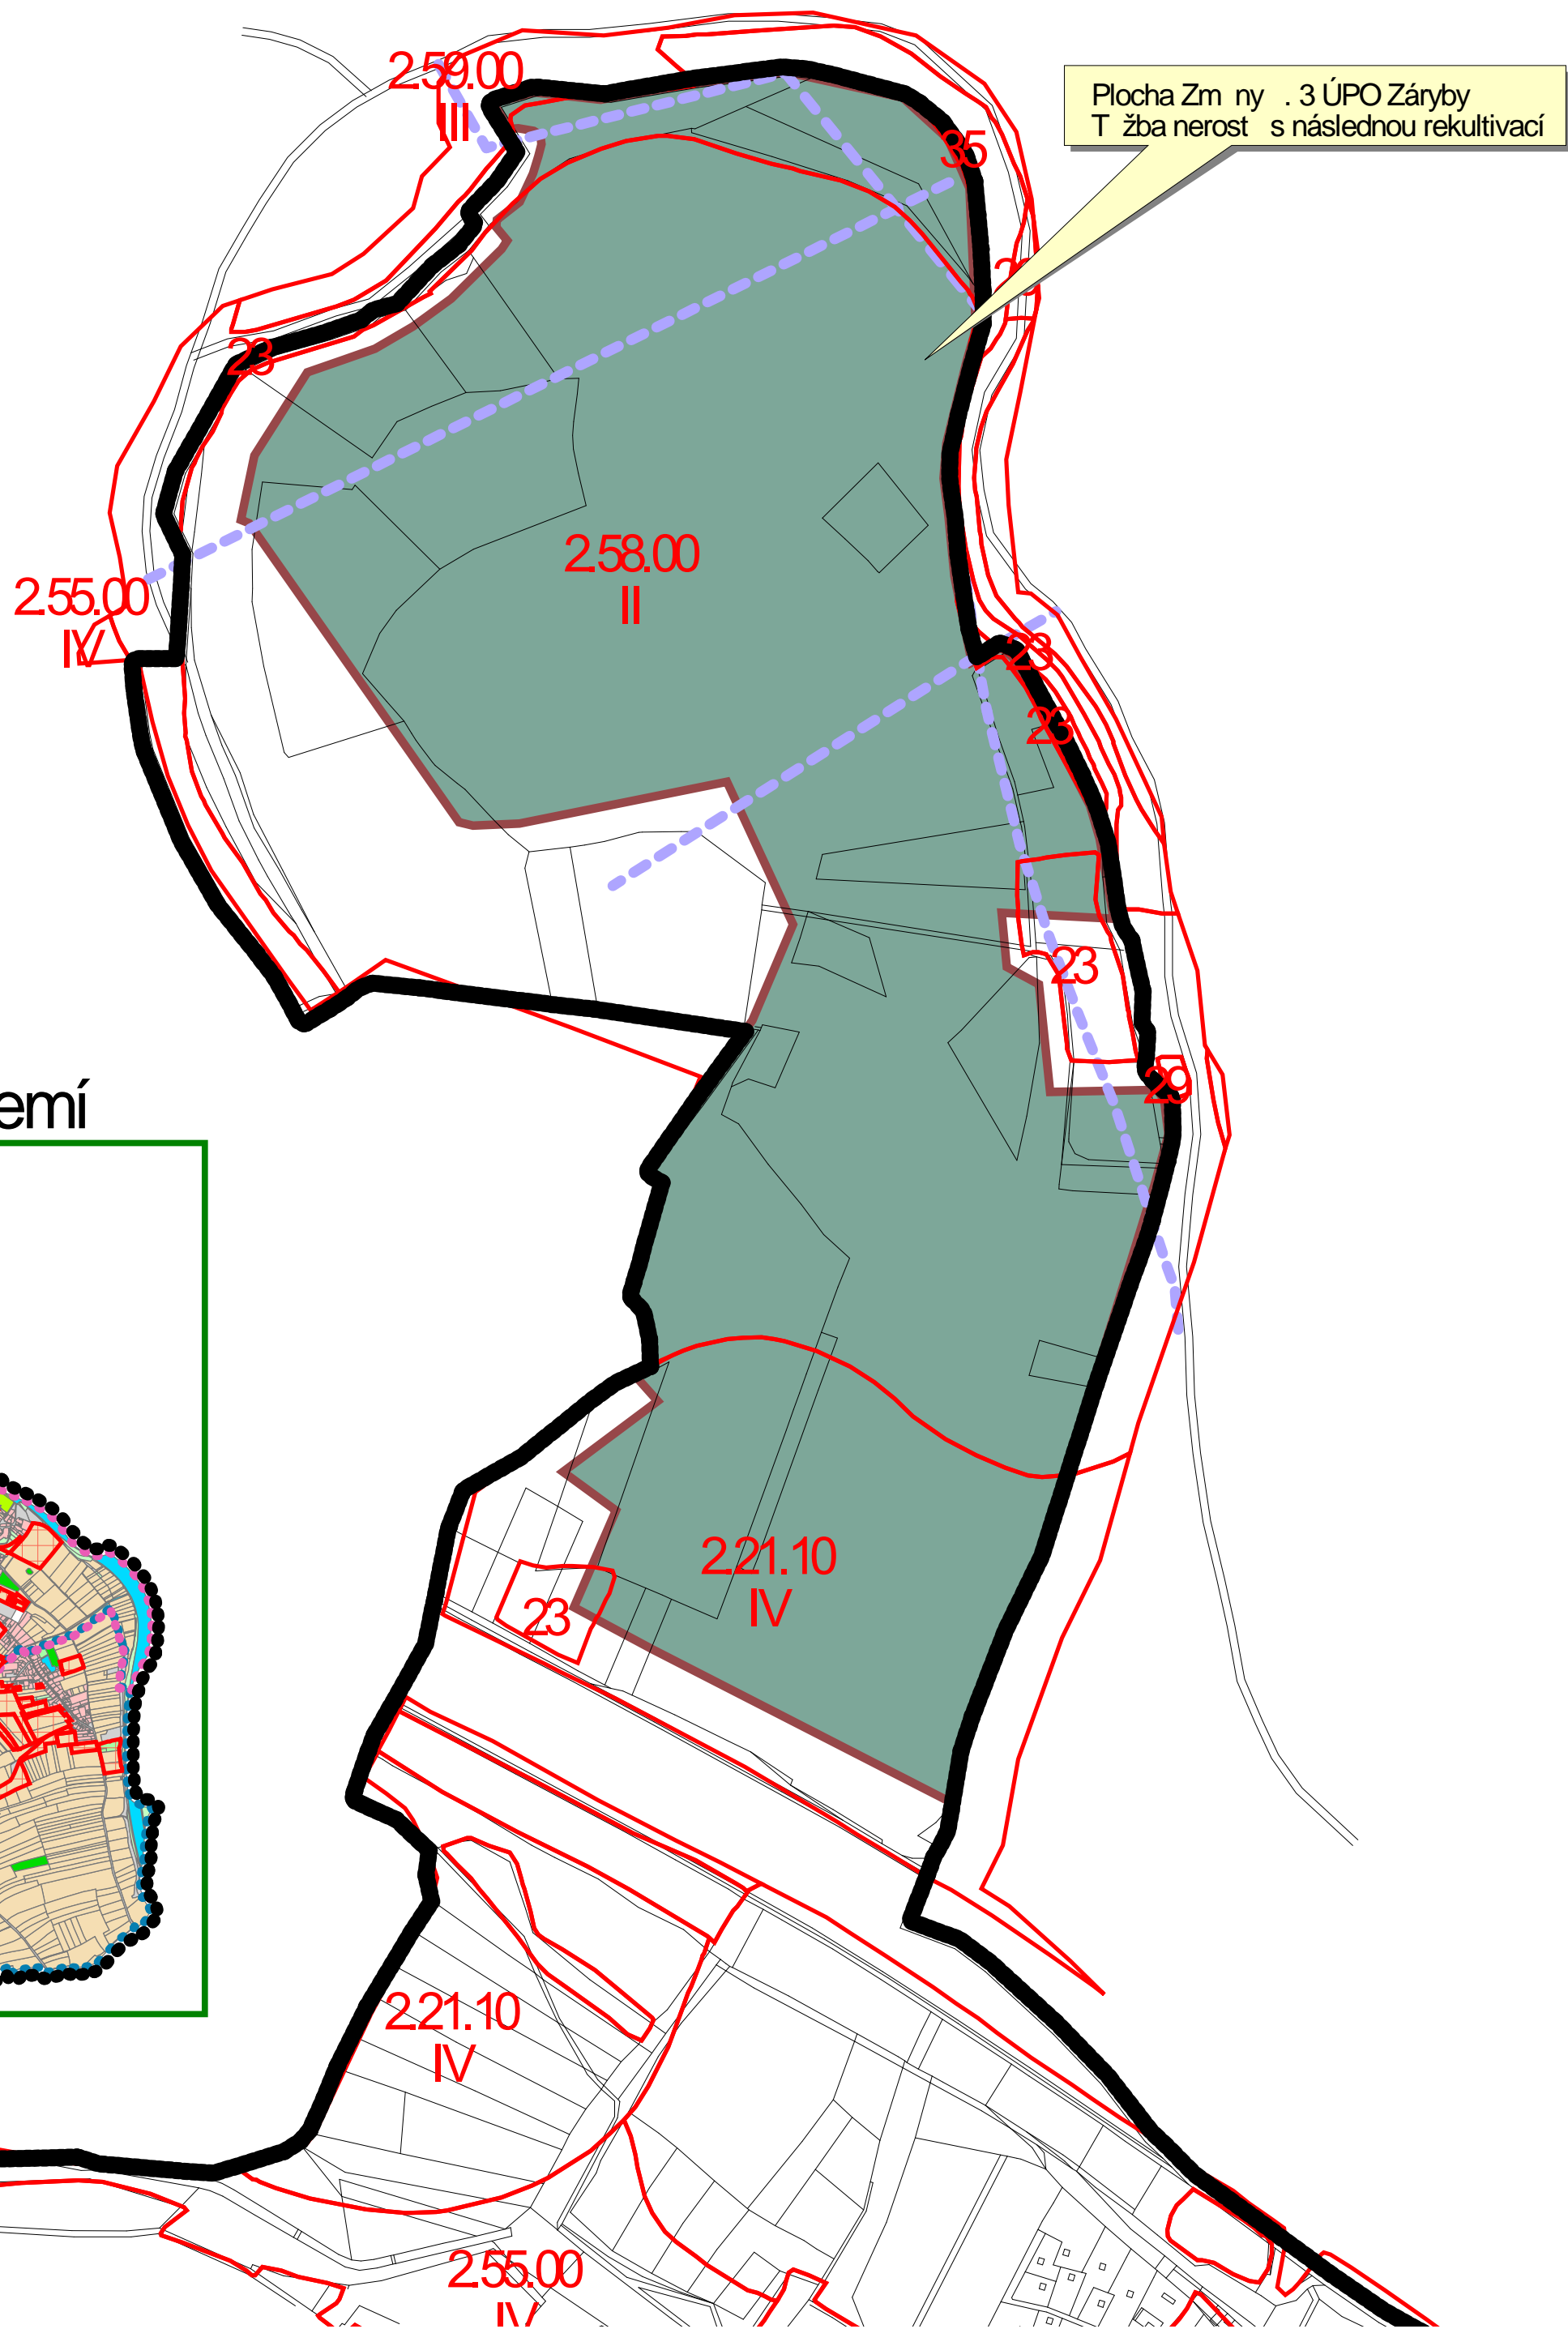

Územní plán obce Záryby Změna číslo 3

LEGENDA

STAV NÁVRH ÚZEVNÍ REZERVA



258.00 II



HRANICE SPRÁVNÍHO ÚZEVNÍ OBCE ZÁRYBY
ZM NA . 3 - NT PLOCHA T ŽBY NEROST (§18 VYHL. 501/2006 Sb.)
HRANICE BONITOVANÝCH P DN EKOLOGICKÝCH JEDNOTEK (BPEJ)
KÓD BONITOVANÝCH P DN EKOLOGICKÝCH JEDNOTEK (BPEJ)
T ÍDA OCHRANY P DY
INVESTICE DO P DY - LINIOVÉ

TABULKA VYHODNOCENÍ ZÁBORŮ ZPF:

Plocha	Rozloha [ha]	Zemědělská půda				Nezemědělská půda	
		BPEJ	třída ochrany	kultura	rozloha [ha]	rozloha [ha]	kultura
NT	52,77	2.58.00	II	TTP	4,57	-	-
				orná	35,99	-	-
				-	-	0,27	komunikace
		2.59.00	III	orná	0,05	-	-
				TTP	2,94	-	-
		2.21.10	IV	orná	8,95	-	-

Výkres předpokládaných záborů půdního fondu M 1:5000

AUTOR ÚPO: PO ÍZOVATEL ZM NY . 3 ÚPO:
AUTOR ZM NY ÍSLO 1 ÚPO: MAREK ŠPLÍCHAL, AUTORIZ. PO ÍZOVATEL
ÚPD NA ZÁKLAD POV ENÍ OBCÍ ZÁRYBY

ARCHIKA SCHVALUJÍCÍ ORGÁN:
ING. ARCH. BLANKA MEDOVÁ A KOL. ZASTUPITELSTVO OBCE ZÁRYBY

AUTOR ZM NY ÍSLO 2 ÚPO: VEDOUCÍ PROJEKTANT:
AUTOR ZM NY ÍSLO 3 ÚPO: DOC. ING. ARCH. IVAN HORKÝ, DRSC.

ARCHIS

DOC. ING. ARCH. IVAN HORKÝ, DR SC.

TEL /FAX: +4 2 0 2 3 3 3 3 2 8 9 1 | GSM: +4 2 0 7 2 3 9 4 4 8 5 3

INFO@HORKYARCHIS.CZ | WWW.HORKYARCHIS.CZ

PROJEKTANT:
ING. ROMAN VODNÝ

DATUM:
ÍJEN 2013

ÍSLO VÝKRESU: **II.6**